Grundriß:

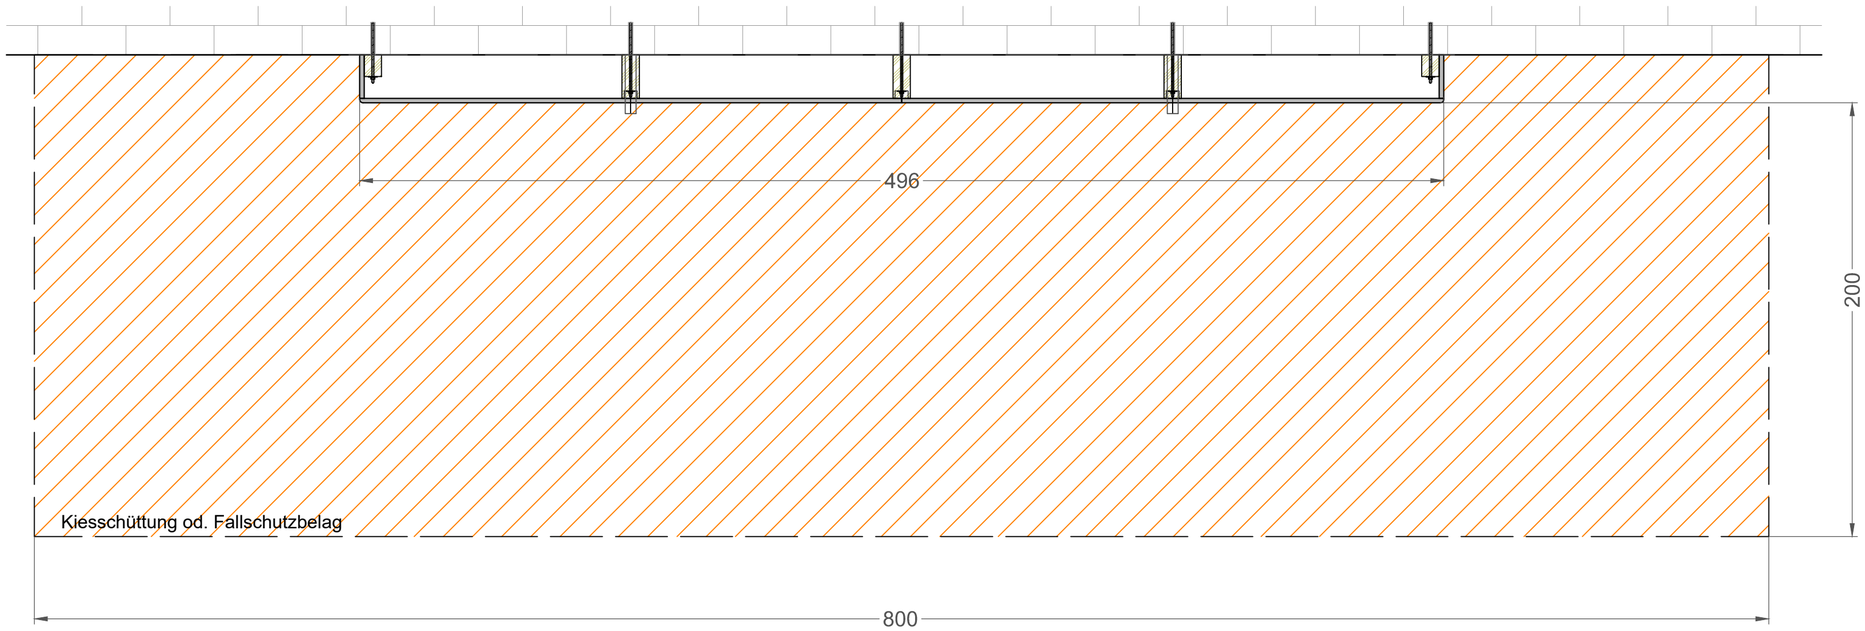

VK Kletterpaneel

Freiraum Sturzbereich

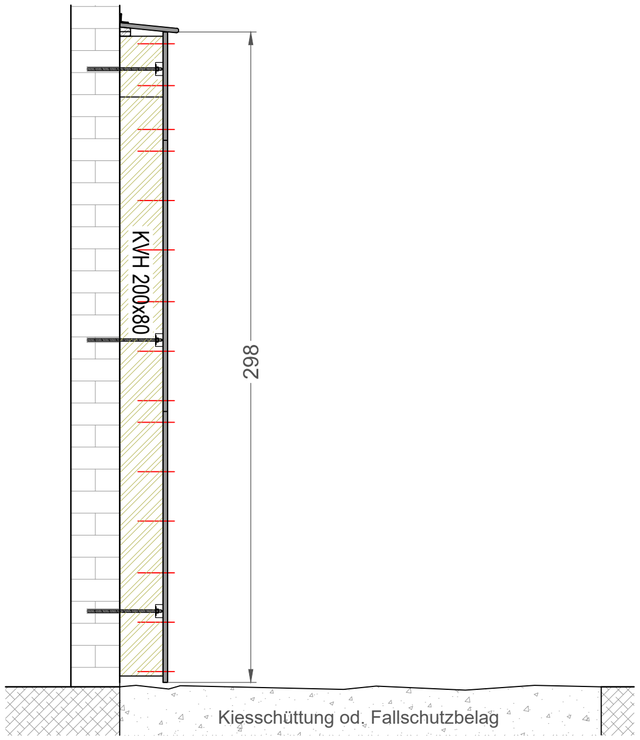

Format:	DIN A2	Zeichnungsname:	Boulderwände.dwg
Maßstab:	---	Objekt:	
Einheit:	cm	Anschrift:	
Gezeichnet von:	W. Busch	Ort:	
Erstellt am:	25.07.2022 10:52:04	SPORTCO Im Langenstück 6 58093 Hagen Tel. 02331 / 9786-0 www.sportco.de	Boulderwand OUTDOOR senkrecht
Gespeichert am:	25.07.2022 10:52:04		
Letzter Plott am:	26.07.2022 13:55:14		
Planungsstand:			
Beschichtung:			Art. Nr. 999661

Diese Zeichnung ist urheberrechtlich geschützt und stellt ein Betriebsgeheimnis dar. Sie darf ohne Zustimmung weder vervielfältigt noch an Dritte weitergegeben oder anderweitig verwendet werden.

Beim Ausdrucken dieser Zeichnung als PDF ist unbedingt darauf zu achten, dass im Acrobat Reader " Tatsächliche Größe " eingestellt ist.