





Grundriß:

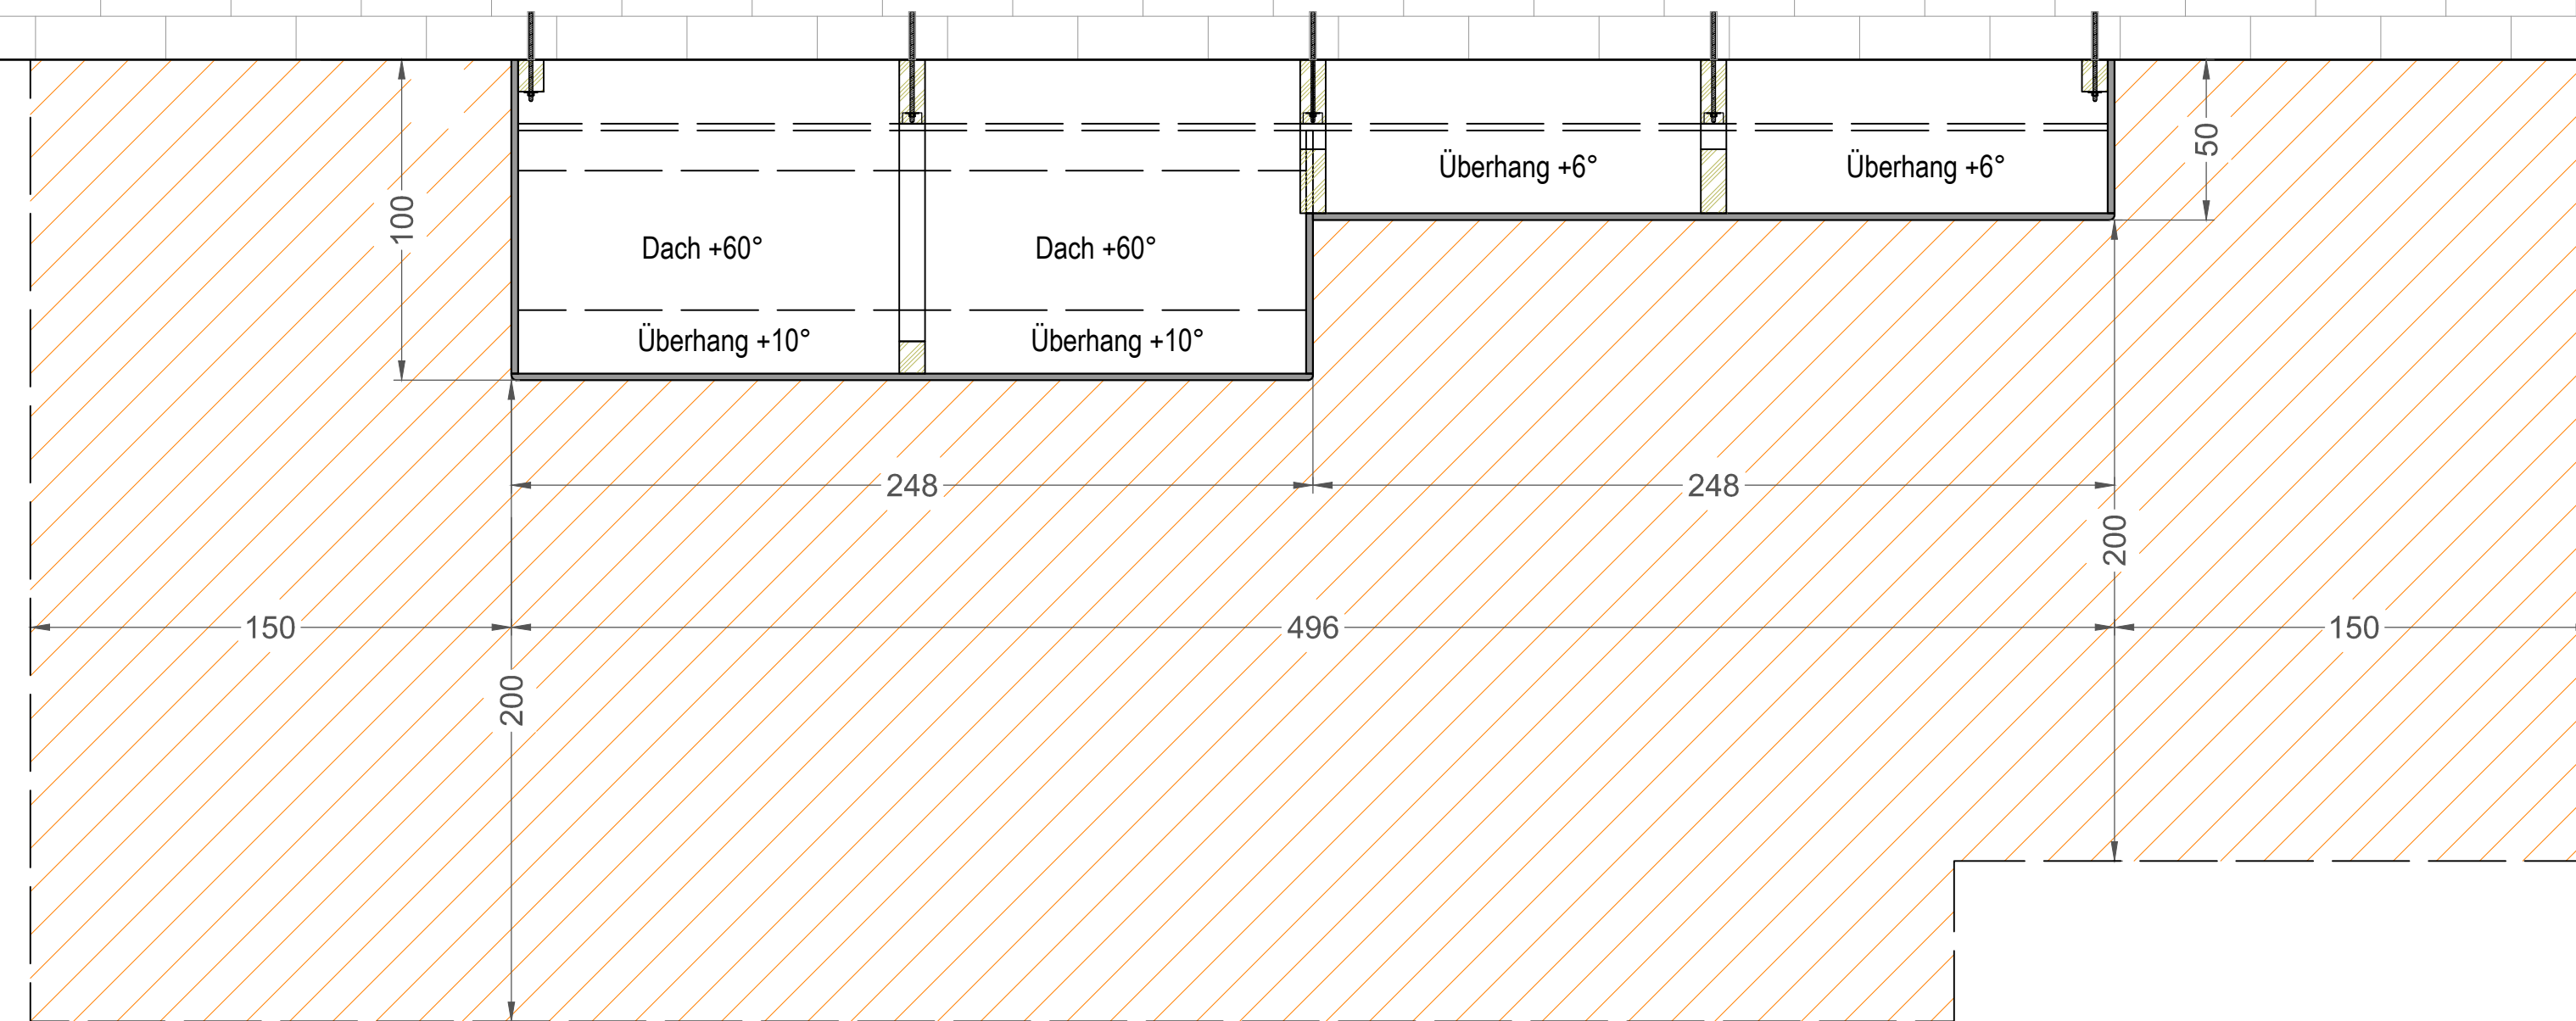

Schnitt A:

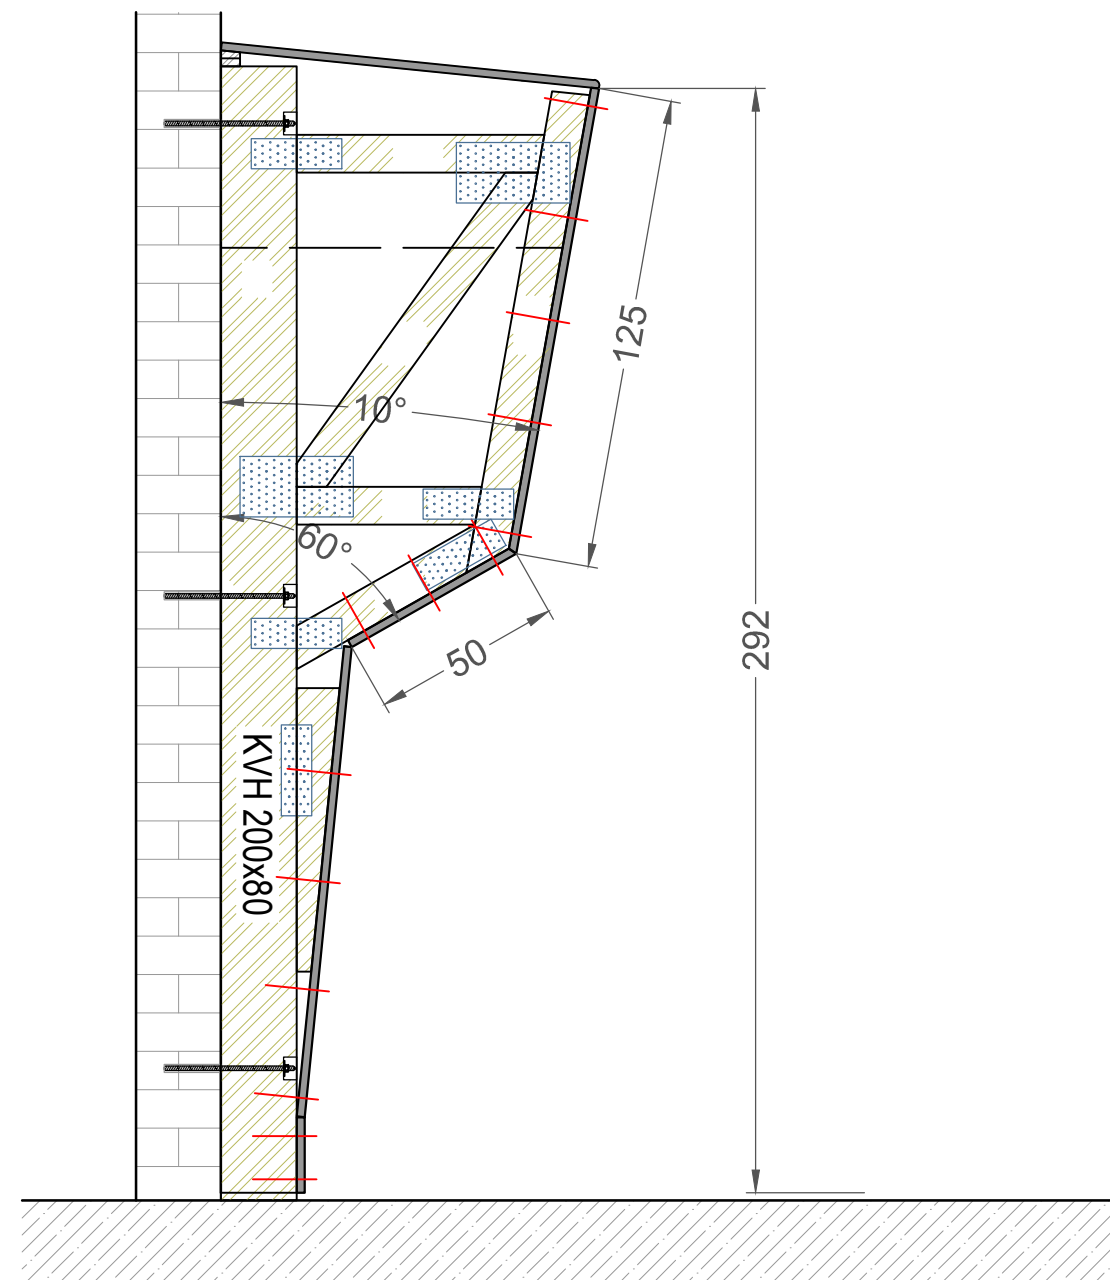

Schnitt B:

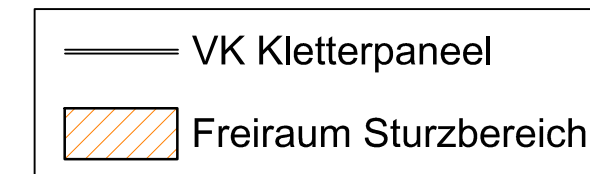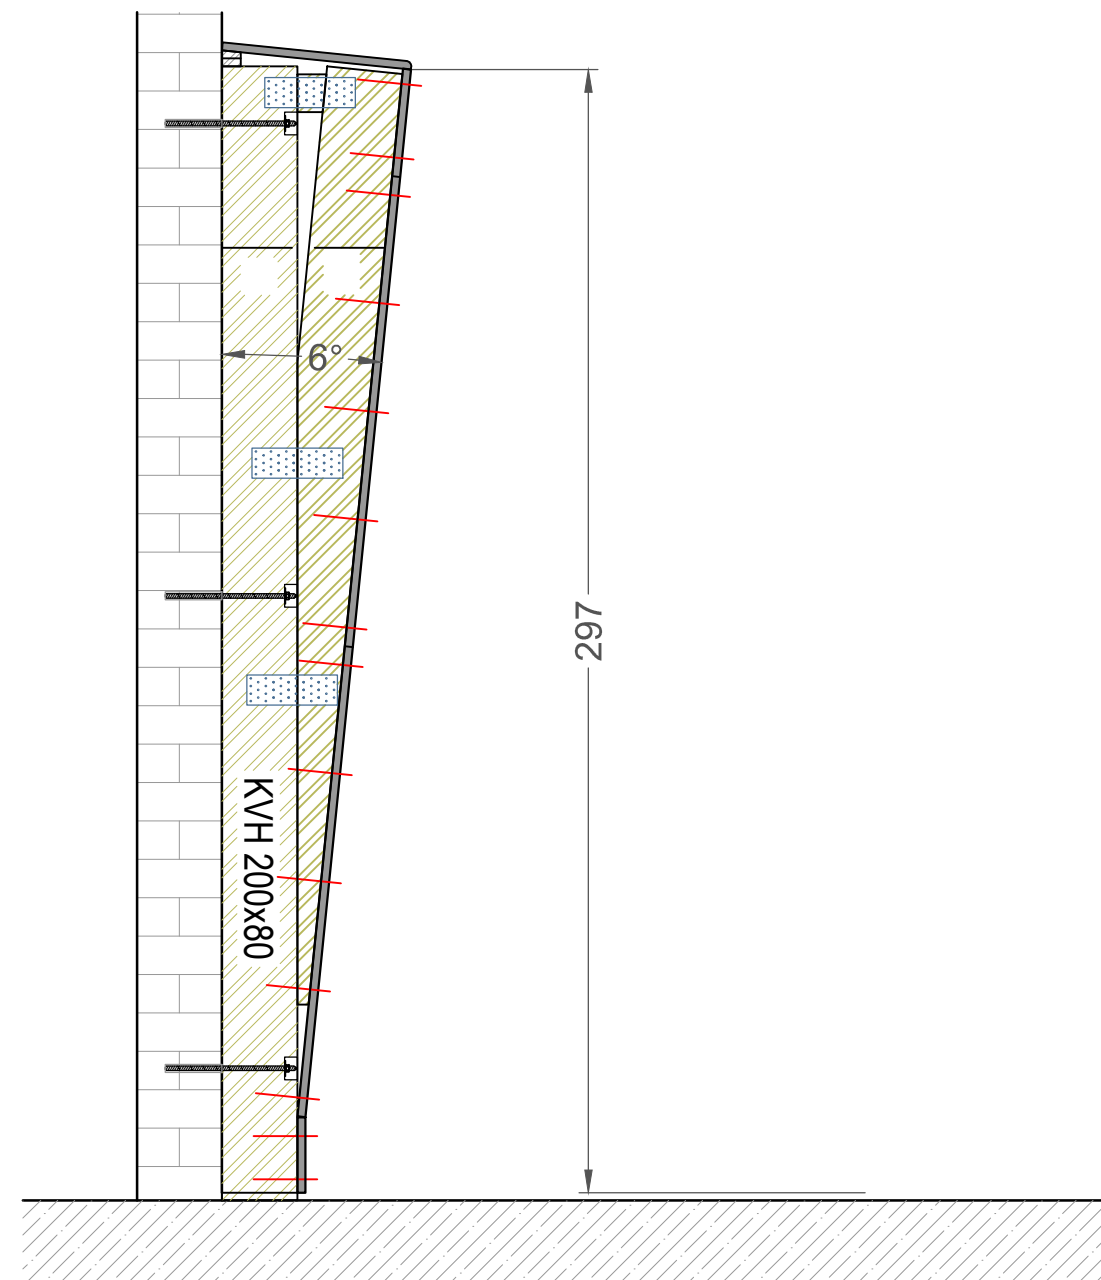

Format: DIN A2	Zeichnungsname: Boulderwände.dwg
Maßstab: ---	Objekt:
Einheit: cm	Anschrift:
Gezeichnet von: W. Busch	Ort:
Erstellt am: 25.07.2022 10:52:04	 Boulderwand INDOOR senkrecht / überhängend mit Dach
Gespeichert am: 25.07.2022 10:52:04	
Letzter Plott am: 26.07.2022 13:55:51	
Planungsstand:	Art. Nr. 999677
Beschichtung:	Im Langenstück 6 58093 Hagen Tel. 02331 / 9786-0 www.sportco.de
<small>Diese Zeichnung ist urheberrechtlich geschützt und stellt ein Betriebsgeheimnis dar. Sie darf ohne Zustimmung weder vervielfältigt noch an Dritte weitergegeben oder anderweitig verwendet werden.</small>	
<small>Beim Ausdrucken dieser Zeichnung als PDF ist unbedingt darauf zu achten, dass im Acrobat Reader "Tatsächliche Größe" eingestellt ist.</small>	