




Grundriß:

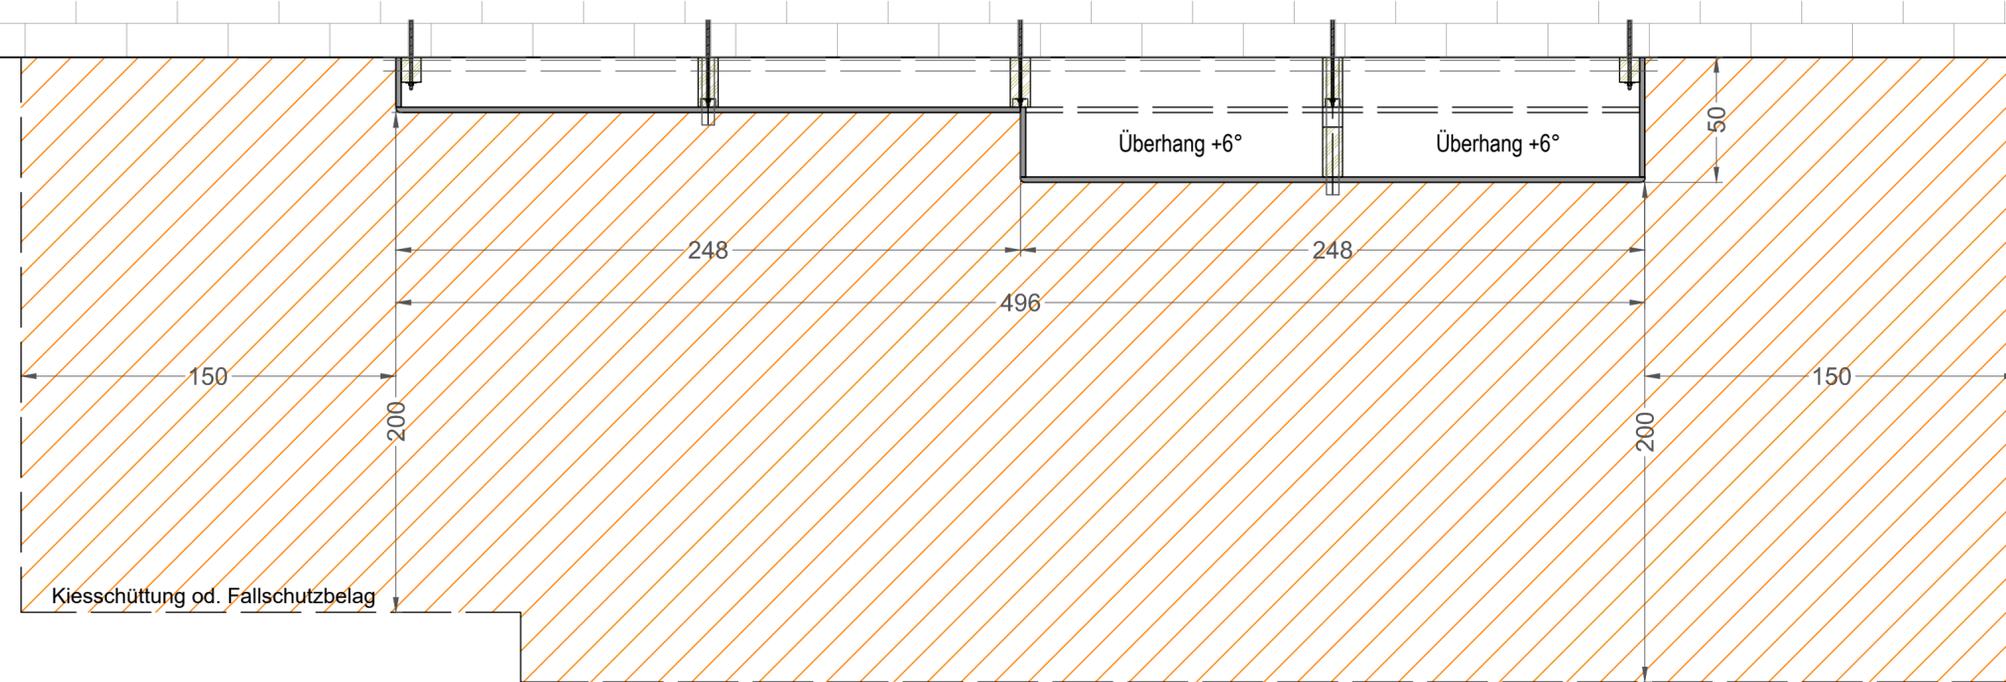

Schnitt A:

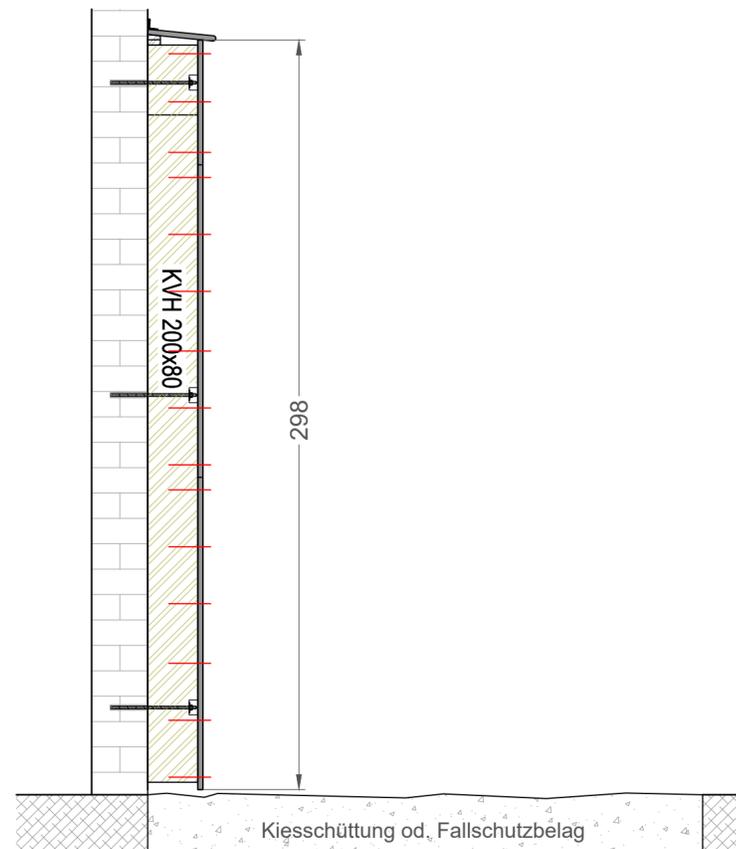

Schnitt B:

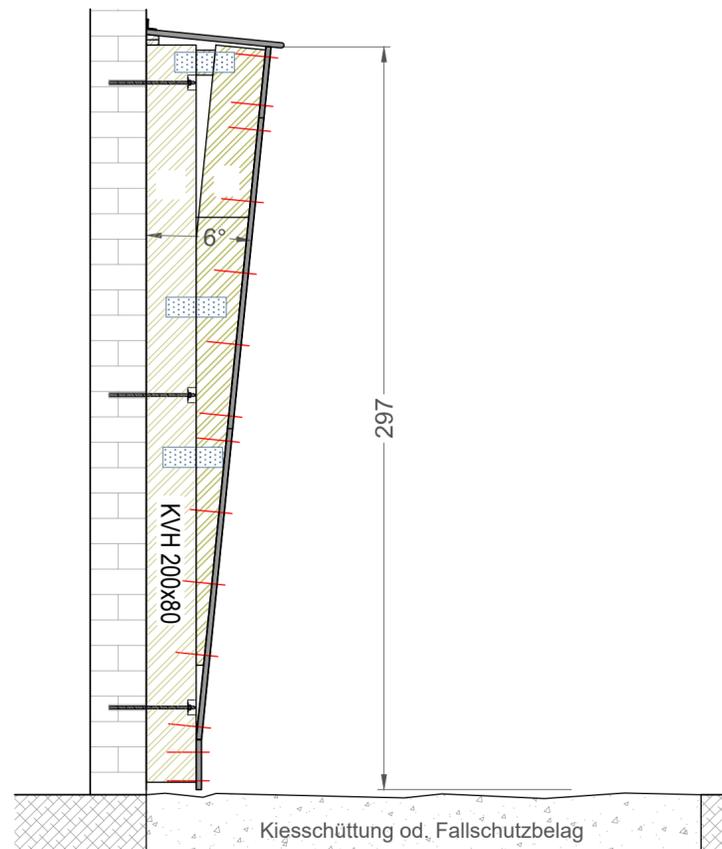

- VK Kletterpaneel
- ▨ Freiraum Sturzbereich

Format: DIN A2	Zeichnungsname: Boulderwände.dwg
Maßstab: ---	Objekt:
Einheit: cm	Anschrift:
Gezeichnet von: W. Busch	Ort:
Erstellt am: 25.07.2022 10:52:04	 Boulderwand OUTDOOR senkrecht / überhängend
Gespeichert am: 25.07.2022 10:52:04	
Letzter Plott am: 26.07.2022 13:55:43	Art. Nr. 999664 <small>Beim Ausdrucken dieser Zeichnung als PDF ist unbedingt darauf zu achten, dass im Acrobat Reader "Tatsächliche Größe" eingestellt ist.</small>
Planungsstand:	
Beschichtung:	
<small>Diese Zeichnung ist urheberrechtlich geschützt und stellt ein Betriebsgeheimnis dar. Sie darf ohne Zustimmung weder vervielfältigt noch an Dritte weitergegeben oder anderweitig verwendet werden.</small>	
Im Langenstück 6 58093 Hagen Tel. 02331 / 9786-0 www.sportco.de	